


Pôdorys

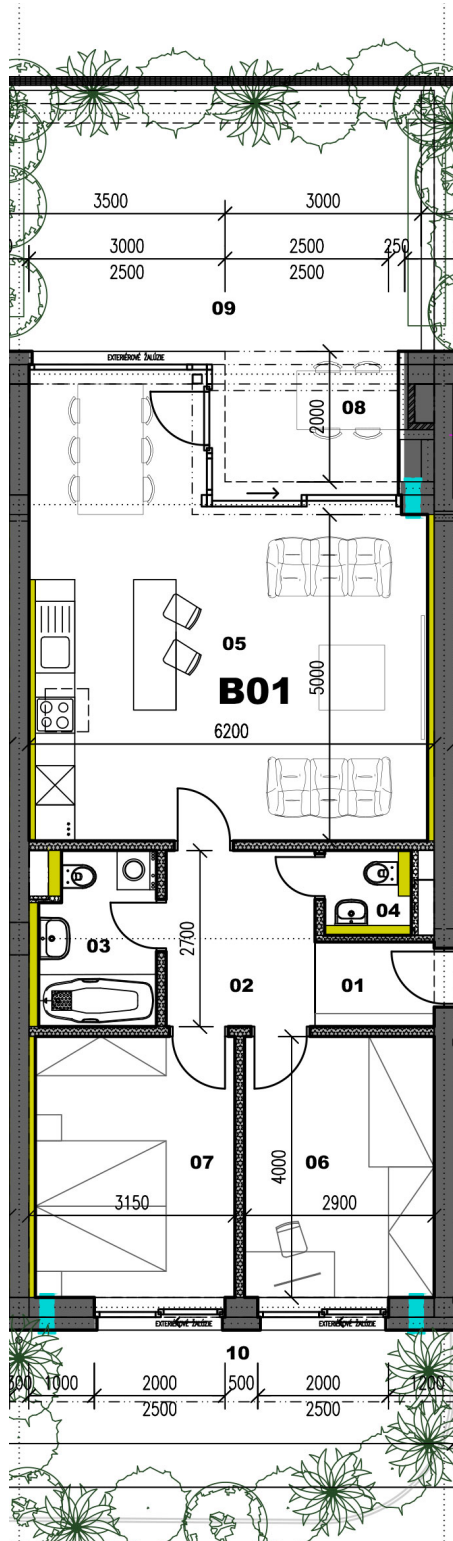

Rozmery	Miestnosť
2.4 m ²	01 vstup - zádverie
6.1 m ²	02 chodba
4.9 m ²	03 kúpeľňa 1
1.7 m ²	04 wc
36 m ²	05 denná časť - obývačka, kuchyňa, jedáleň
11.6 m ²	06 izba 1
12.6 m ²	07 spálňa
5.5 m ²	08 krytá terasa
25.2 m ²	09 terasa
19.5 m ²	10 predzáhradka
44.7 m ²	spolu exteriér