


Pôdorys

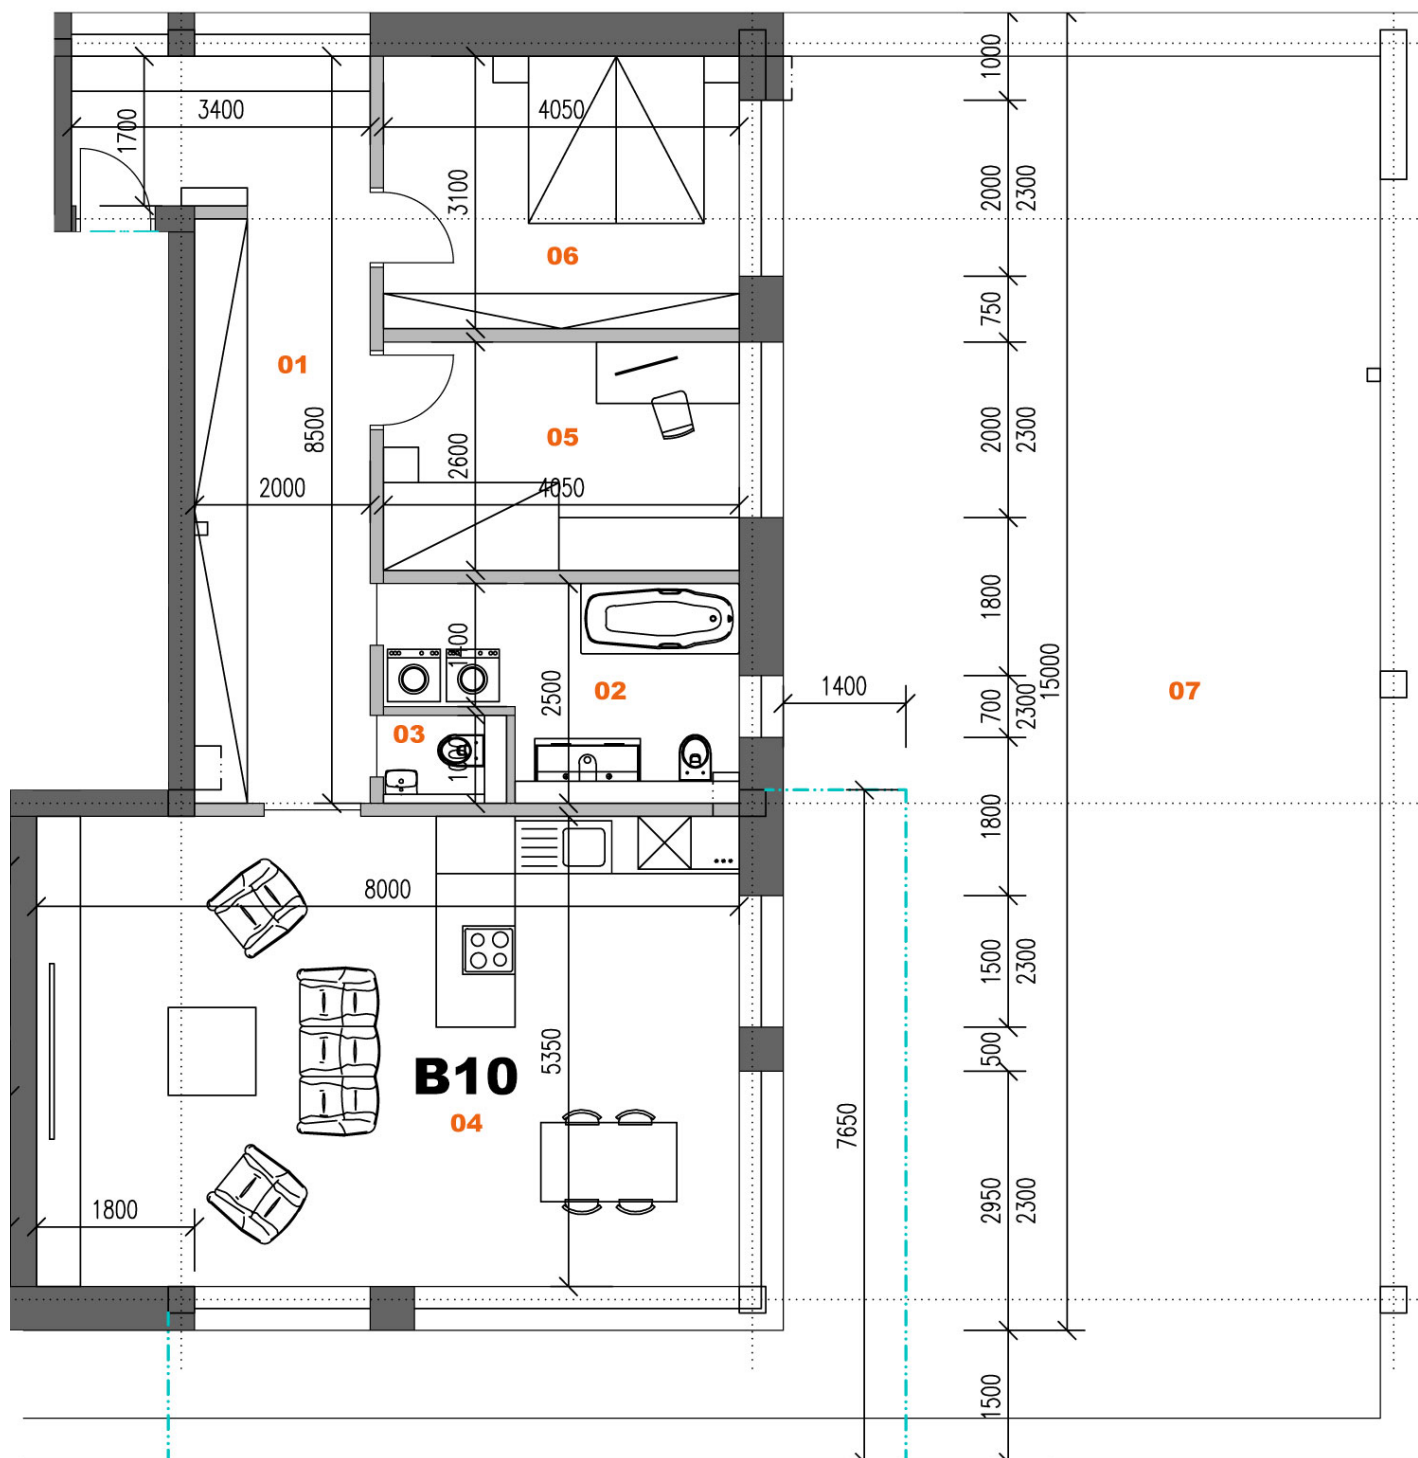

Rozmery	Miestnosť
17.9 m ²	01 chodba
8.4 m ²	02 kúpeľňa 1
1,4 m ²	03 wc
42,7 m ²	04 denná časť - obývačka, kuchyňa, jedáleň
10,5 m ²	05 izba 1
12,6 m ²	06 spálňa
114,1 m ²	07 terasa