



Pôdorys

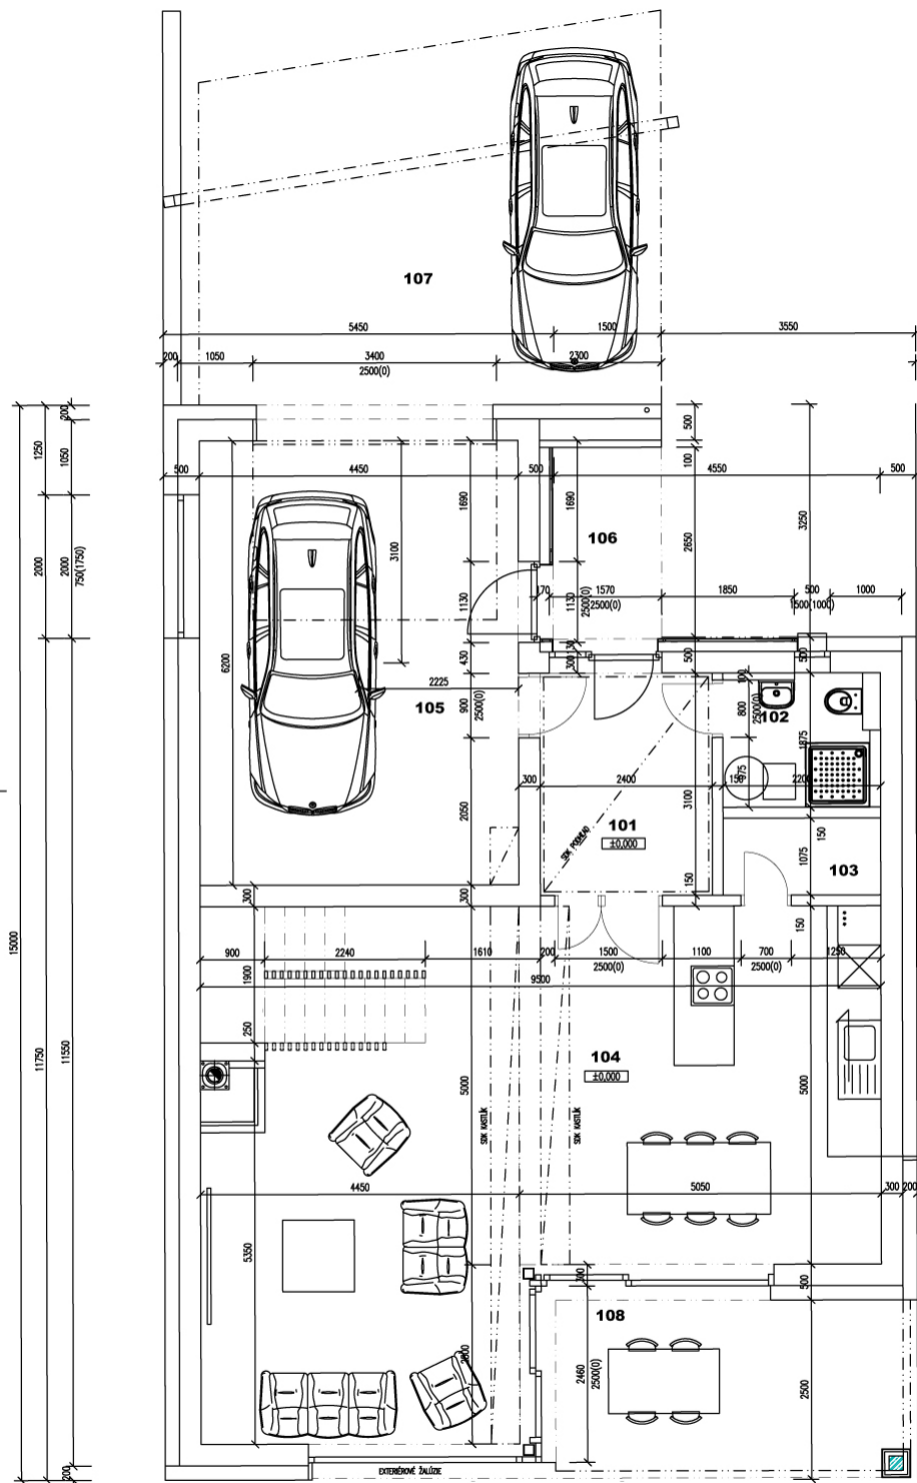

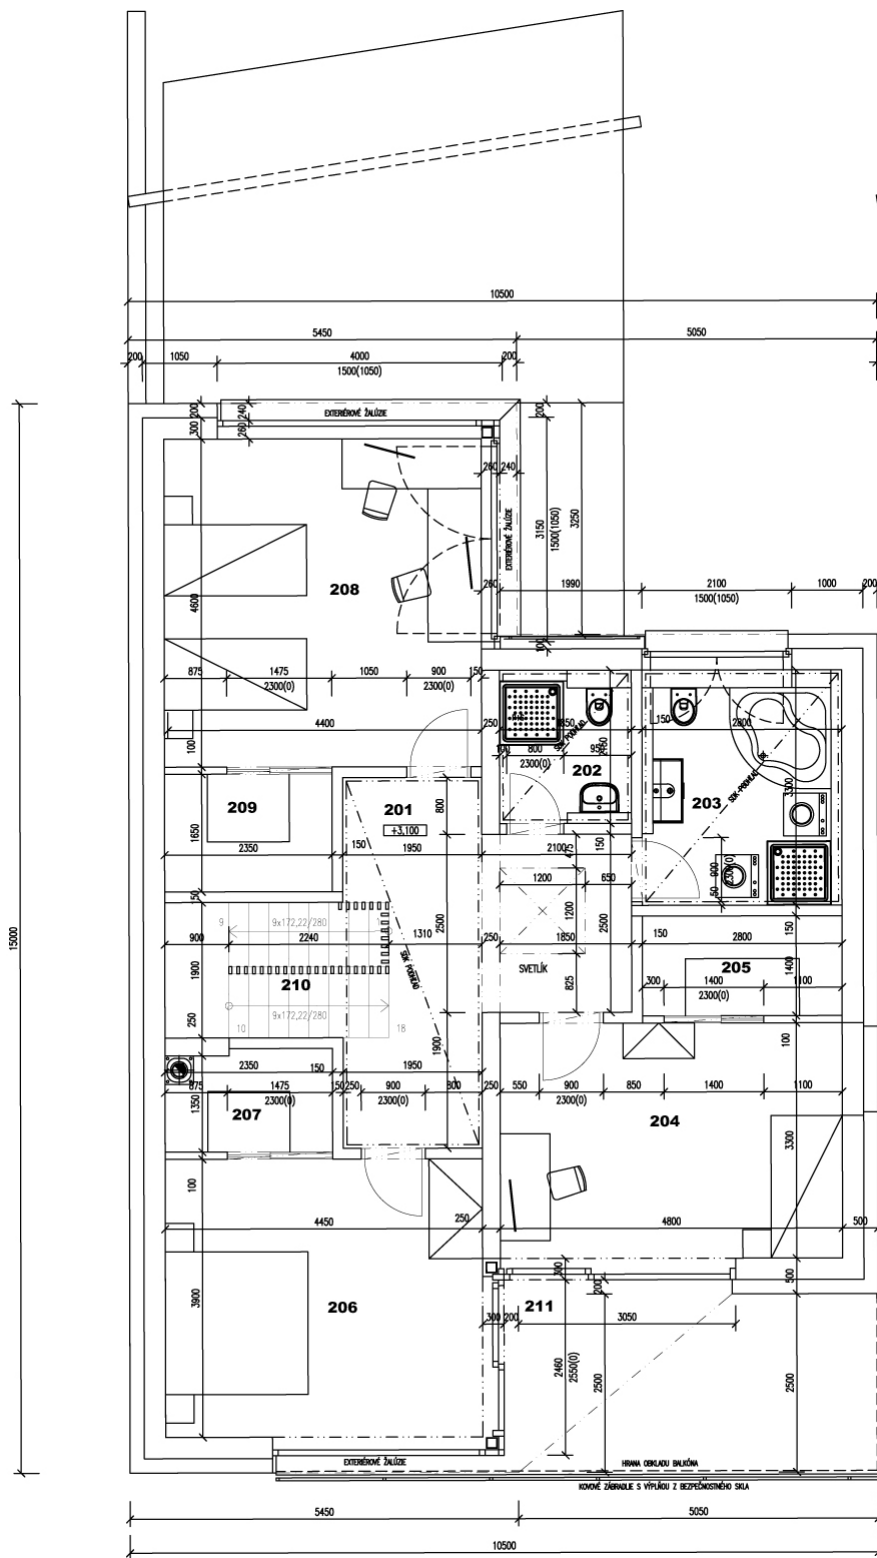

<b>Rozmery</b>	<b>Miestnosť</b>
7.44 m <sup>2</sup>	<b>101</b> vstup - zádverie
9.24 m <sup>2</sup>	<b>203</b> kúpeľňa 1
3.98 m <sup>2</sup>	<b>202</b> práčovňa/wc 2
2.37 m <sup>2</sup>	<b>103</b> komora
52.66 m <sup>2</sup>	<b>104</b> denná časť - obývačka, kuchyňa, jedáleň
15.84 m <sup>2</sup>	<b>204</b> izba 1
17.36 m <sup>2</sup>	<b>206</b> izba 2
20.47 m <sup>2</sup>	<b>208</b> izba 3
3.92 m <sup>2</sup>	<b>205</b> šatník 1
3.16 m <sup>2</sup>	<b>207</b> šatník 2
3.88 m <sup>2</sup>	<b>209</b> šatník 3
5.97 m <sup>2</sup>	<b>210</b> schodisko
14.17 m <sup>2</sup>	<b>201</b> hala
27.59 m <sup>2</sup>	<b>105</b> garáž
32.25 m <sup>2</sup>	<b>107</b> carport
13.96 m <sup>2</sup>	<b>108</b> krytá časť terasy
13.9 m <sup>2</sup>	<b>211</b> terasa
3.98 m <sup>2</sup>	<b>závetrie</b>
94.18 m <sup>2</sup>	úžitková plocha spolu 1. podlažie
92.01 m <sup>2</sup>	úžitková plocha bez schodiska 2. podlažie
145.96 m <sup>2</sup>	zastavaná plocha
424.24 m <sup>2</sup>	pozemok