



Pôdorys

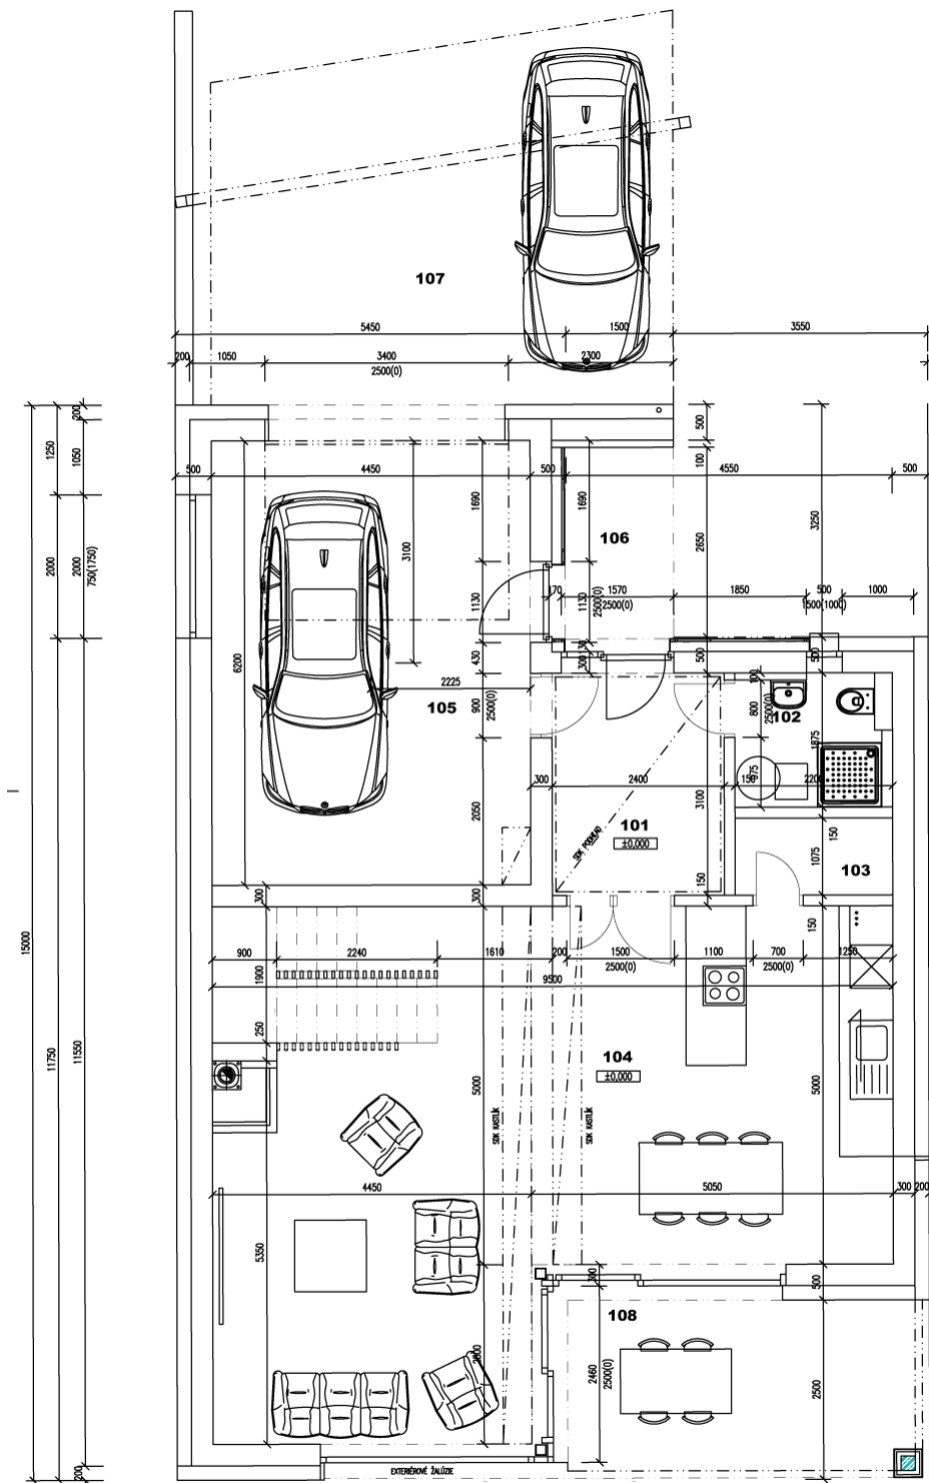

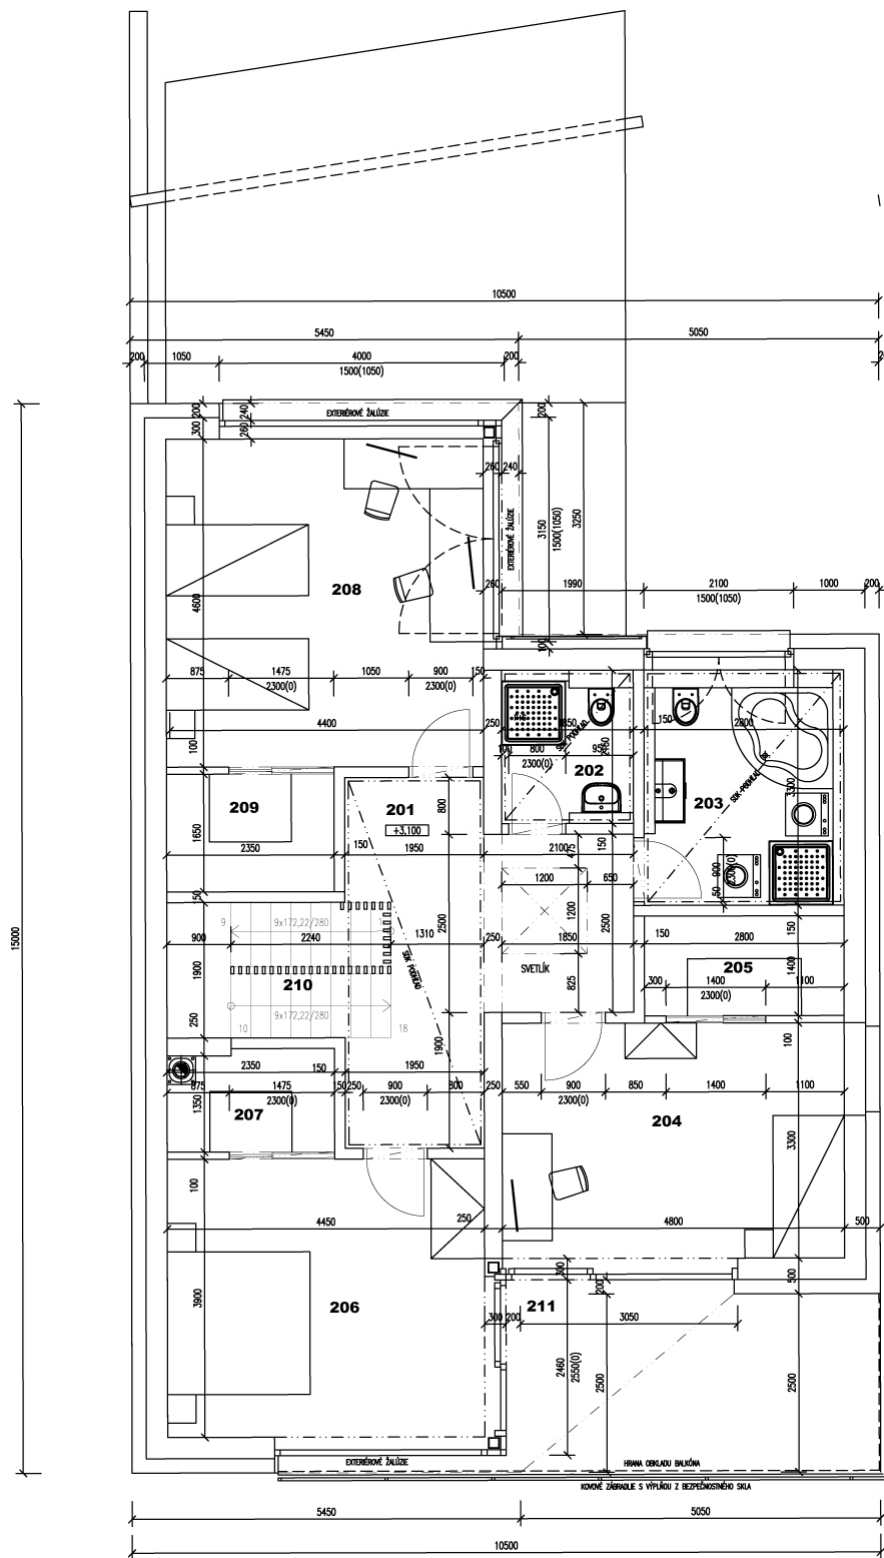

Rozmery	Miestnosť
7.44 m ²	101 vstup - zádverie
9.24 m ²	203 kúpeľňa 1
3.98 m ²	202 práčovňa/wc 2
2.37 m ²	103 komora
52.66 m ²	104 denná časť - obývačka, kuchyňa, jedáleň
15.84 m ²	204 izba 1
17.36 m ²	206 izba 2
20.47 m ²	208 izba 3
3.92 m ²	205 šatník 1
3.16 m ²	207 šatník 2
3.88 m ²	209 šatník 3
5.97 m ²	210 schodisko
14.17 m ²	201 hala
27.59 m ²	105 garáž
32.25 m ²	107 carport
13.96 m ²	108 krytá časť terasy
13.9 m ²	211 terasa
3.98 m ²	závetrie
94.18 m ²	úžitková plocha spolu 1. podlažie
92.01 m ²	úžitková plocha bez schodiska 2. podlažie
145.96 m ²	zastavaná plocha
334.73 m ²	pozemok