


Pôdorys

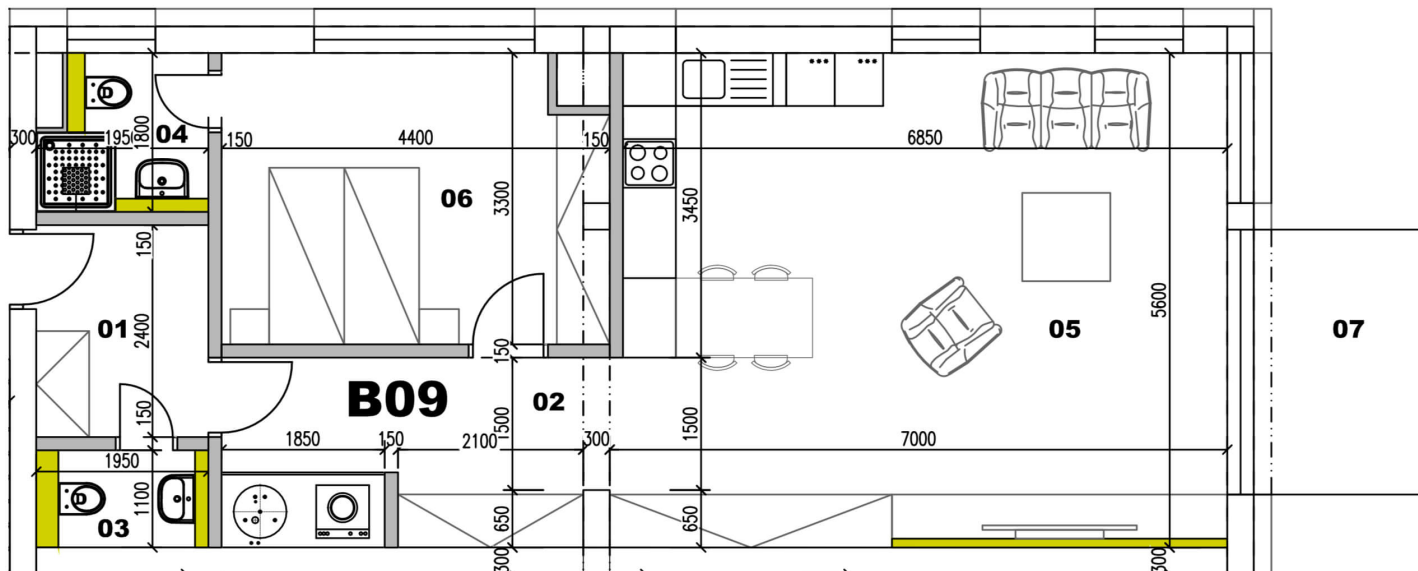

Rozmery	Miestnosť
4.7 m ²	01 vstup - zádverie
9.1 m ²	02 chodba
3.2 m ²	04 kúpeľňa 1
2.1 m ²	03 wc
38.7 m ²	05 denná časť - obývačka, kuchyňa, jedáleň
14.0 m ²	06 spálňa
5.3 m ²	07 terasa
71.9 m ²	úžitková plocha